


Ситуационный план

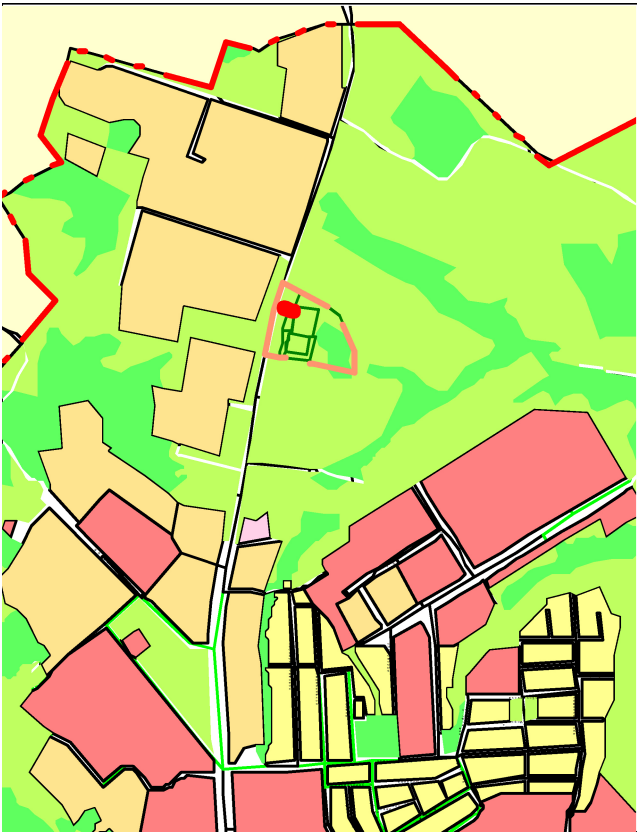

Каталог координат поворотных точек образуемого земельного участка : 3И/чзИ

Каталог координат поворотных точек образуемой части земельного участка : 7/чзИ

Обозначение характерных точек гранц	Координаты, м		
	X	Y	3
1	458917.87	1218548.19	
9	458916.60	1218552.99	
8	458901.71	1218546.85	
11	458927.07	1218545.74	
12	458988.08	1218541.86	
13	458902.95	1218543.03	
14	458917.87	1218549.19	

Каталог координат поворотных точек образуемой части земельного участка : 3И/чзИ


Обозначение характерных точек гранц	Координаты, м		
	X	Y	3
1	458908.45	1218545.30	
15	458912.17	1218546.84	
16	458911.07	1218550.71	
17	458907.35	1218549.18	
18	458908.45	1218545.30	

Каталог координат поворотных точек образуемой части земельного участка : 3И/чзИ

Обозначение характерных точек гранц	Координаты, м		
	X	Y	3
1	458904.36	1218543.61	
19	458908.06	1218545.14	
20	458906.82	1218548.96	
21	458903.11	1218547.43	
22	458904.36	1218543.61	

Экспликация образуемых земельных участков, частей земельных участков				
Обозначение образуемых земельных участков	Разделение использования образуемых земельных участков или их частей	Площадь образуемых земельных участков или их частей, в кв.м		Категория земель
: 3И/		84	Земли населенных пунктов	
: 3И/чзИ/		16	Земли населенных пунктов	
: 3И/чзИ/		16	Земли населенных пунктов	
: 7/чзИ/		53	Земли населенных пунктов	

Примечание: образуемые участки и части земельных участков, расположенные в еранных зонах предположаемого размещения линейного объекта (в полосе отвода объекта строительства) носят временный характер и образуются на период строительства.

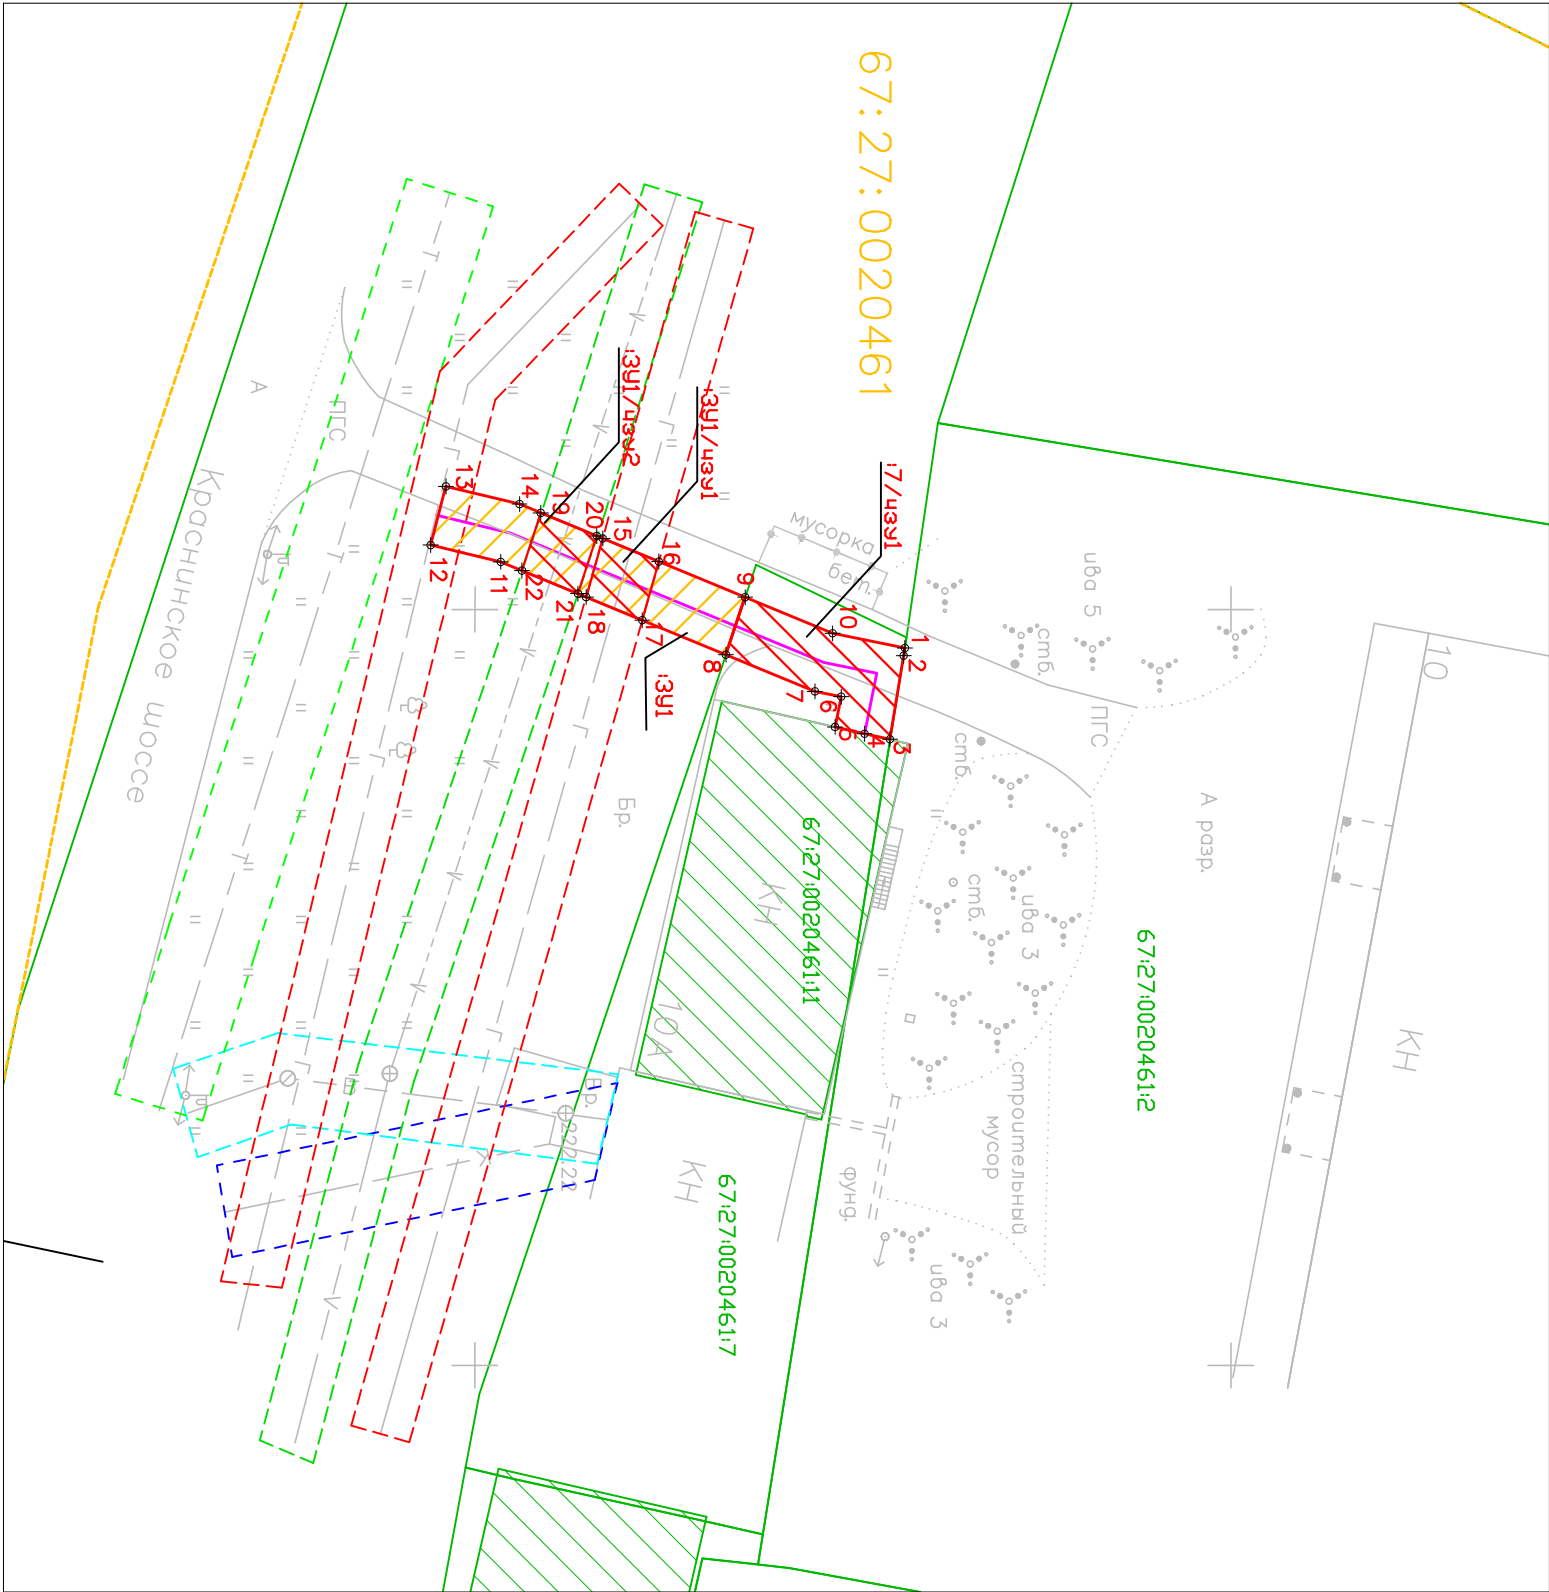

67:27:0020461

	Границы земельного участка
	Границы и номера кадастровых кварталов
	Охранная зона водопровода
	Охранная зона газопровода
	Охранная зона связи
	Охранная зона теплотрассы
	Границы и номера записей в Едином государственном реестре недвижимости
	Границы земельных участков, образуемых под линейными объектами

Условные обозначения

- Линия проектируемого газопровода
- Красные линии линейного объекта (утвержденные в составе проекта планировки)
- Границы и номера земельных участков, стоящих на кадастровом учете в ГКН
- Границы и номера кадастровых кварталов
- Охранная зона водопровода
- Охранная зона газопровода
- Охранная зона связи
- Охранная зона теплотрассы
- Границы и номера записей в Едином государственном реестре недвижимости
- Границы земельных участков, образуемых под линейными объектами