


- Условные обозначения
- граница проектирования
  - красные линии фактически координируемые
  - красные линии за границей проектирования
  - красные линии линейных объектов (технические линии инженерных сетей) — существующие
  - границы формируемых земельных участков
  - границы существующих земельных участков, стоящих на учете в ГКН, корректируемых
  - границы существующих земельных участков, подлежащих снятию с учета
  - ① — номер объекта капитального строительства
  - реконструируемые детские площадки
  - расширяемые дороги

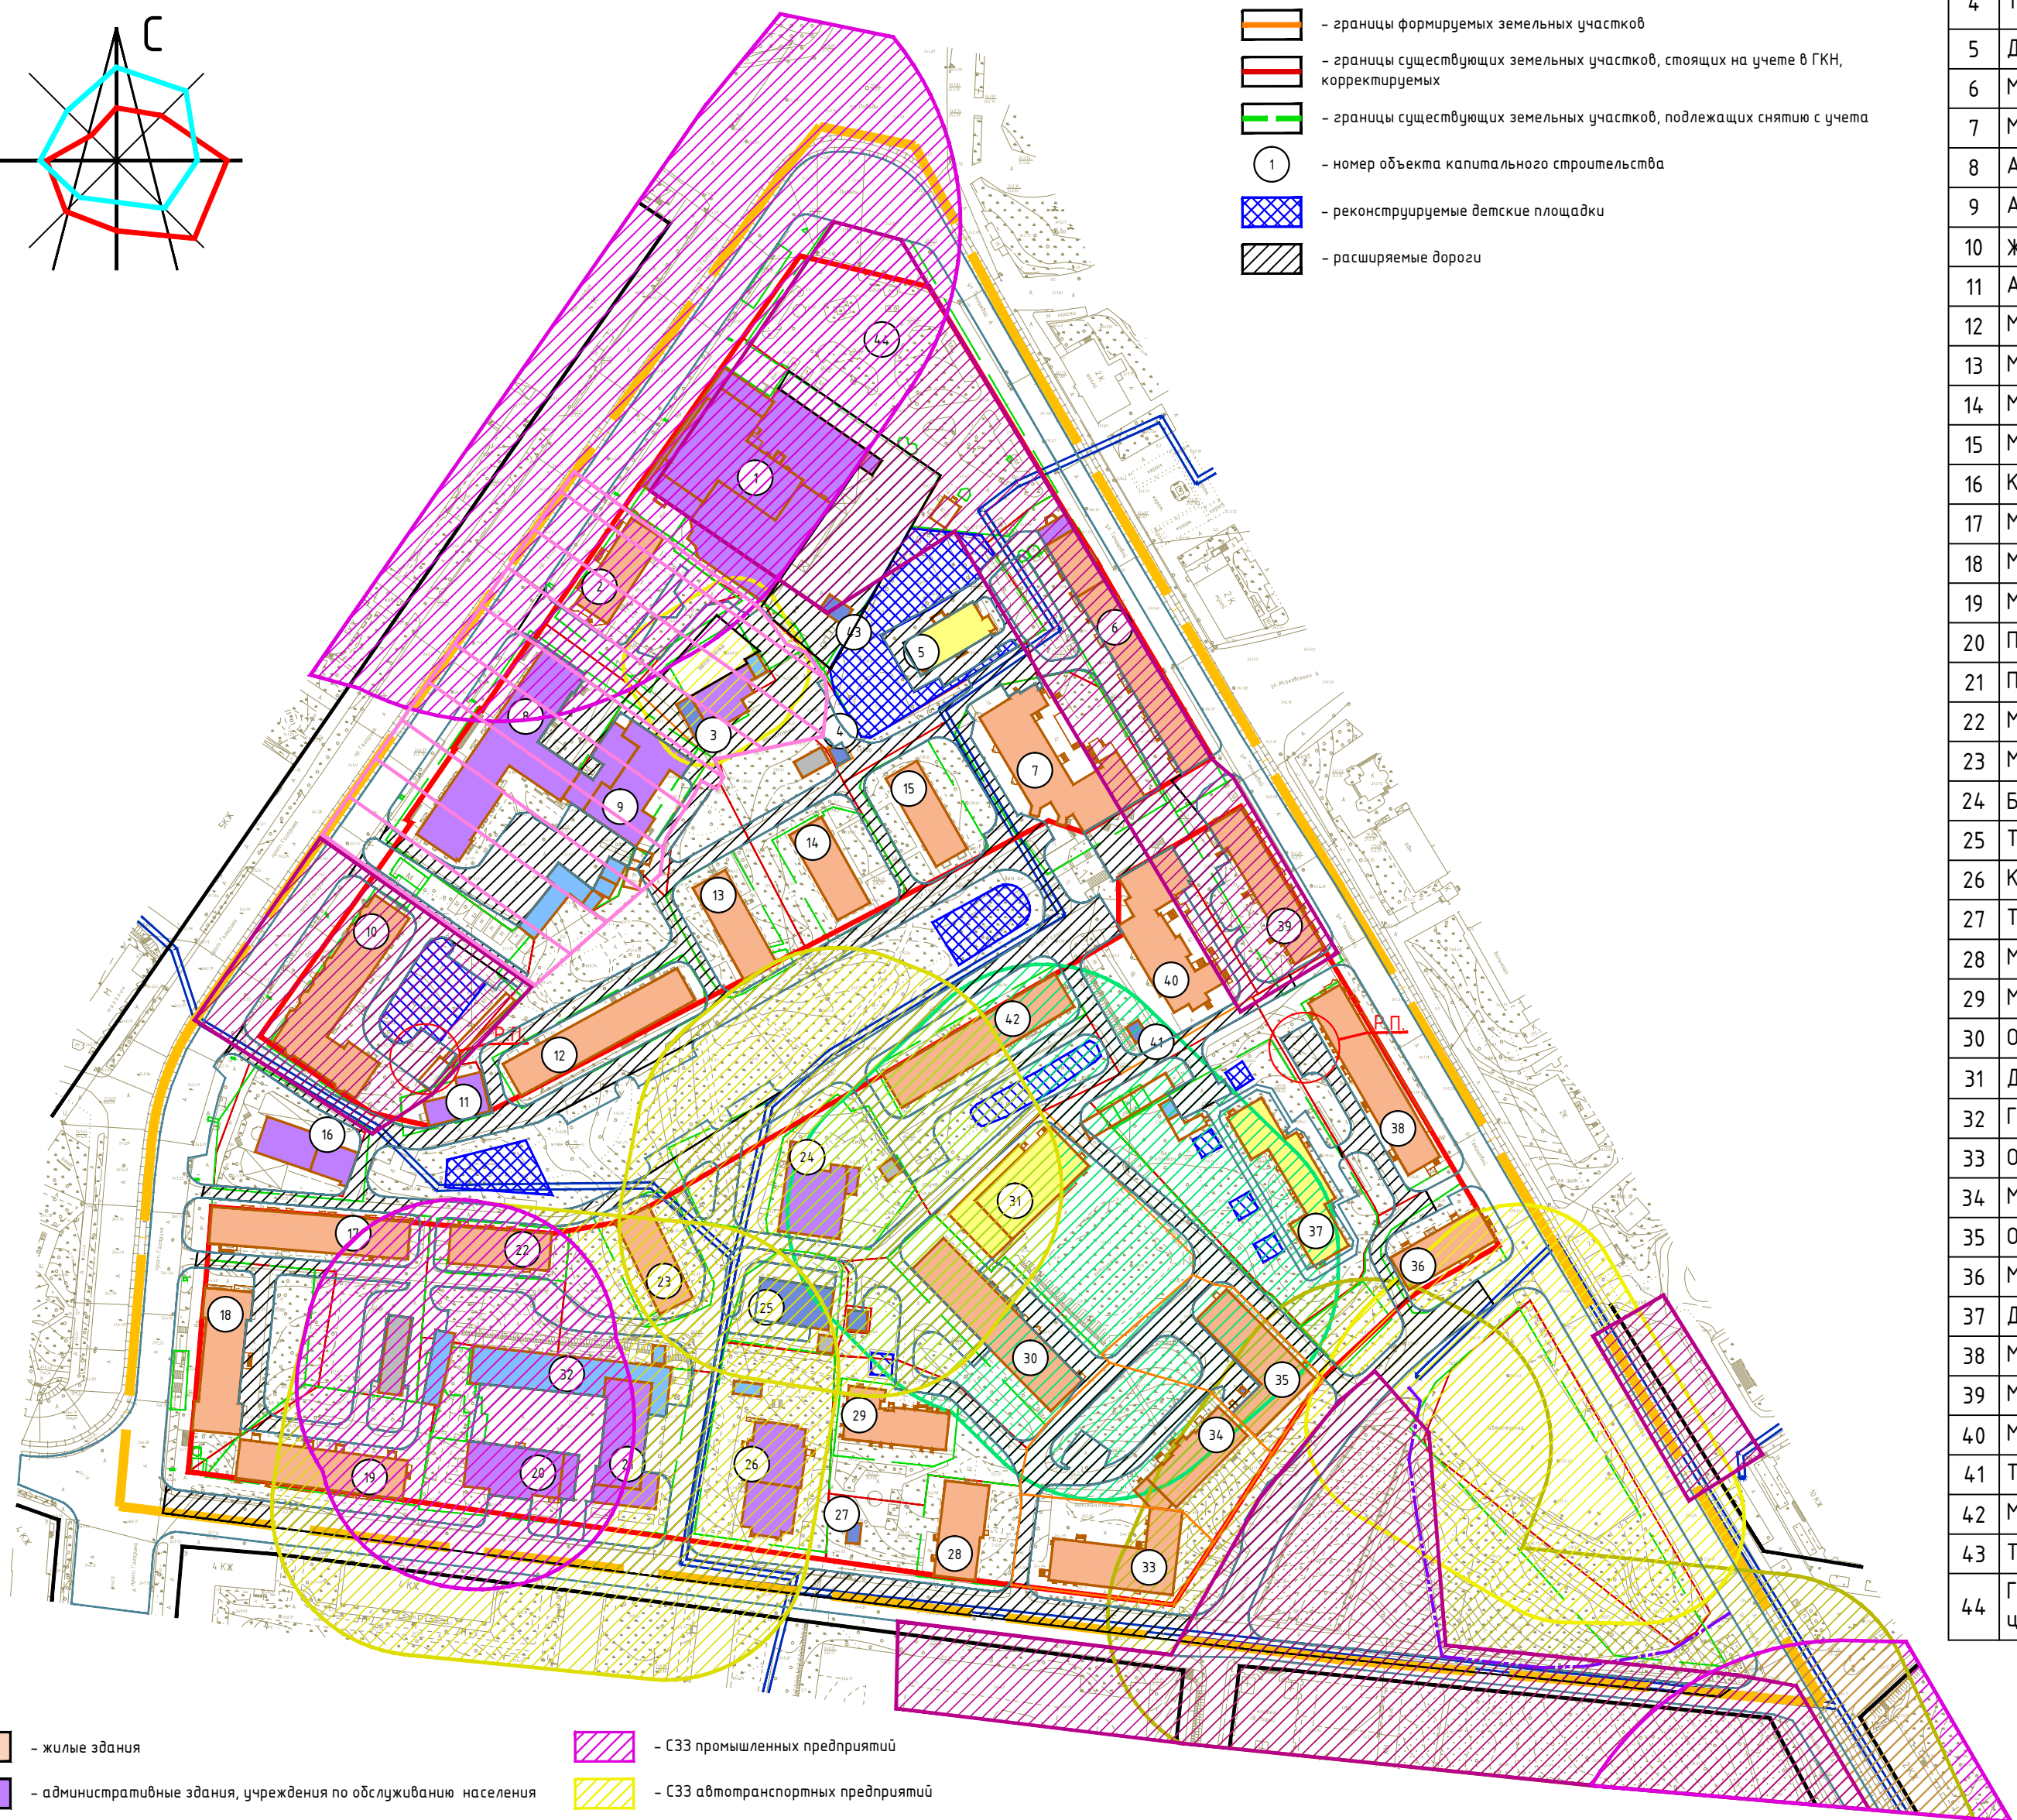

- жилые здания
- административные здания, учреждения по обслуживанию населения
- объекты здравоохранения
- образовательные учреждения
- культовые объекты
- объекты инженерной инфраструктуры
- гаражи и стоянки
- склады и сараи
- СЗЗ промышленных предприятий
- СЗЗ автотранспортных предприятий
- СЗЗ объектов социально-культурного-бытового обслуживания населения
- СЗЗ объектов спортивно-оздоровительного назначения
- СЗЗ кладбищ
- зона скверов и бульваров
- охранный зона памятников
- территории памятников

№ п/п	Наименование	З застр.	Этажност ь	Адрес	Зсу по пред. нормат.
1	Административное здание (ТЦ Юнона)	3246	3	пр-т Гагарина, д. 1	-
2	Многokвартирный жилой дом	482	4	пр-т Гагарина, д. 3	1953
3	Центральный тепловой пункт № 72	73	1	пр-т Гагарина, рядом с д. 5А	-
4	Трансформаторная подстанция № 167	30	1	бульвар Гагарина, рядом с д. 9	-
5	Детский сад	354	2	ул. Тенишевой, д. 2А	2846
6	Многokвартирный жилой дом	1480	4	ул. Тенишевой, д. 4	5120
7	Многokвартирный жилой дом	1033	4	ул. Тенишевой, д. 4А	3371
8	Административное здание	2772	4	пр-т Гагарина, д. 5	5500
9	Административное здание		3	пр-т Гагарина, д. 5А	
10	Жилой дом	1190	5	пр-т Гагарина, д. 7	4216
11	Административное здание	227	1	пр-т Гагарина, д. 7Б	-
12	Многokвартирный жилой дом	876	5	бульвар Гагарина, д. 3	3929
13	Многokвартирный жилой дом	945	4	бульвар Гагарина, д. 5	4513
14	Многokвартирный жилой дом	438	4	бульвар Гагарина, д. 7	-
15	Многokвартирный жилой дом	481	4	бульвар Гагарина, д. 9	2153
16	Кафе "Дольче вита"	398	1	пр-т Гагарина, д. 7А	-
17	Многokвартирный жилой дом	641	4	пр-т Гагарина, д. 2/9	2509
18	Многokвартирный жилой дом	776	4	пр-т Гагарина, д. 11	1183
19	Многokвартирный жилой дом	1045	4	ул. Урицкого, д. 3	3454
20	Пожарная часть № 3	530	2	ул. Урицкого, д. 5	-
21	Пожарная часть	564	4	ул. Урицкого, д. 7	-
22	Многokвартирный жилой дом	436	4	бульвар Гагарина, д. 4	-
23	Многokвартирный жилой дом	437	4	бульвар Гагарина, д. 6	-
24	Баня	595	1	бульвар Гагарина, д. 8	1666
25	Трансформаторная подстанция № 176	365	1	ул. Урицкого, рядом с д. 15А	-
26	Клуб	271	2	ул. Урицкого, д. 9	-
27	Трансформаторная подстанция № 154	29	1	ул. Урицкого, рядом с д. 9	-
28	Многokвартирный жилой дом	600	3	ул. Урицкого, д. 11	9916
29	Многokвартирный жилой дом	649	5	ул. Урицкого, д. 11А	4893
30	Общежитие	1039	4	ул. Урицкого, д. 13	2039
31	ДЮСШ № 4 (спортивный комплекс)	983	2	ул. Урицкого, д. 15А	-
32	Гараж кирпичный из 7 боксов	587	1	ул. Урицкого, рядом с д. 5	-
33	Общежитие	830	3	ул. Урицкого, д. 15	9916
34	Многokвартирный жилой дом	584	5	ул. Урицкого, д. 15Б	-
35	Общежитие	830	3	ул. Урицкого, д. 17	9916
36	Многokвартирный жилой дом	703	5	ул. Тенишевой, д. 10	3577
37	Детский сад	1326	2	ул. Тенишевой, д. 8А	4340
38	Многokвартирный жилой дом	865	5	ул. Тенишевой, д. 8	3577
39	Многokвартирный жилой дом	871	5	ул. Тенишевой, д. 6	3400
40	Многokвартирный жилой дом	1180	5	ул. Тенишевой, д. 6А	3759
41	Трансформаторная подстанция № 257	30	1	ул. Тенишевой, рядом с д. 6А	-
42	Многokвартирный жилой дом	884	5	бульвар Гагарина, д.10	4413
43	Трансформаторная подстанция	57	1	пр-т Гагарина, рядом с д. 1	-
44	Граница проектируемого адм.-торгового центра	3750	3	пл. Победы	-

1. Чертеж разработан на топографической съемке М1:500, выполненной отделом геодезических изысканий ООО "БИНОМ" в 2013г.  
2. Система координат МСК-67, система высот Балтийская.

						Муниципальный контракт №293 "Разработка проекта планировки и межевания застроенных территорий г. Смоленска"			
						Проект планировки территории квартала в границах пр-кта Гагарина - ул. Тенишевой - ул. Урицкого (ПК №7)			
Изм.	Кол. уч.	Лист	№ док.	Подп.	Дата	Проект планировки территории	Стадия	Лист	Листов
ГАП		Рейзман		Рейзман			П	1	5
Разработал		Филиппов		Филиппов		Чертеж красных линий (основной чертеж планировки территории). М 1:2000		ООО "Бином"	